



DETALL RASA TIPUS PER A ENTUBAR CABLES  
SOTA PAVIMENT 1 LÍNIA  
ESCALA 1:20

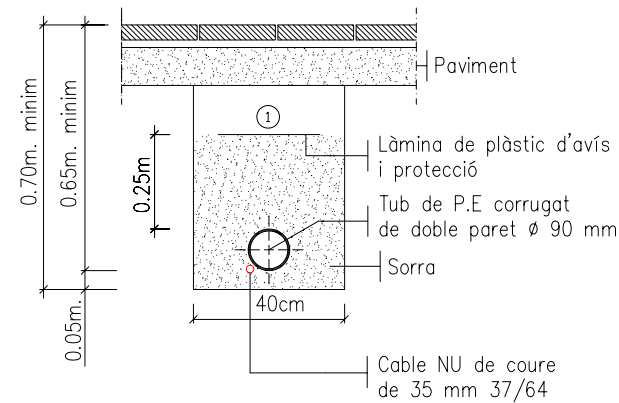


① Replè de les rases amb material purgat sense pedres superiors a Ø 8cm. i compactat al 98%.

DETALL RASA TIPUS PER A ENTUBAR CABLES  
SOTA PAVIMENT 2 LÍNIES  
ESCALA 1:20


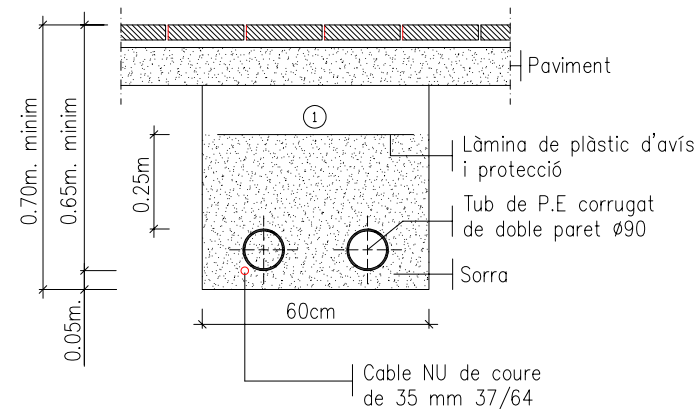


① Replè de les rases amb material purgat sense pedres superiors a Ø 8cm. i compactat al 98%.


DETALL RASA TIPUS PER A ENTUBAR CABLES  
SOTA PAVIMENT 3 LÍNIES  
ESCALA 1:20

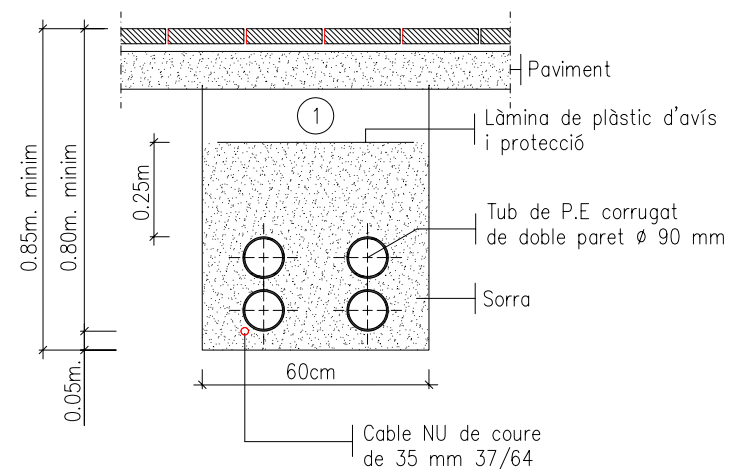

① Replè de les rases amb material purgat sense pedres superiors a Ø 8cm. i compactat al 98%.

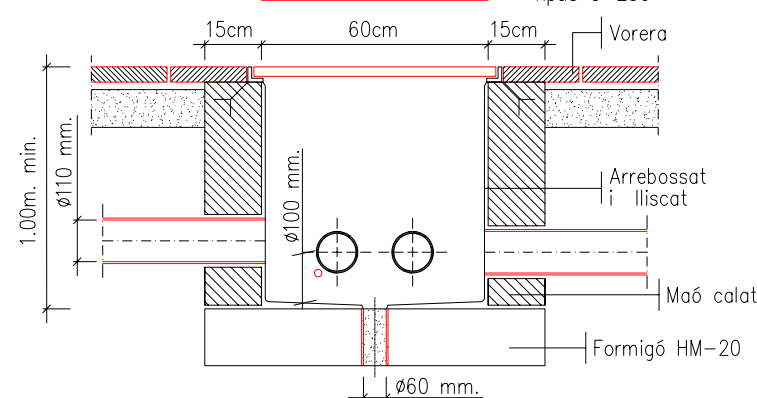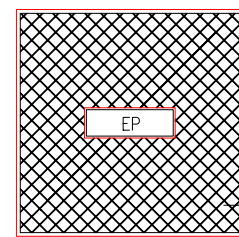


DETALL ARQUETA TIPUS I TAPA  
ESCALA 1:20

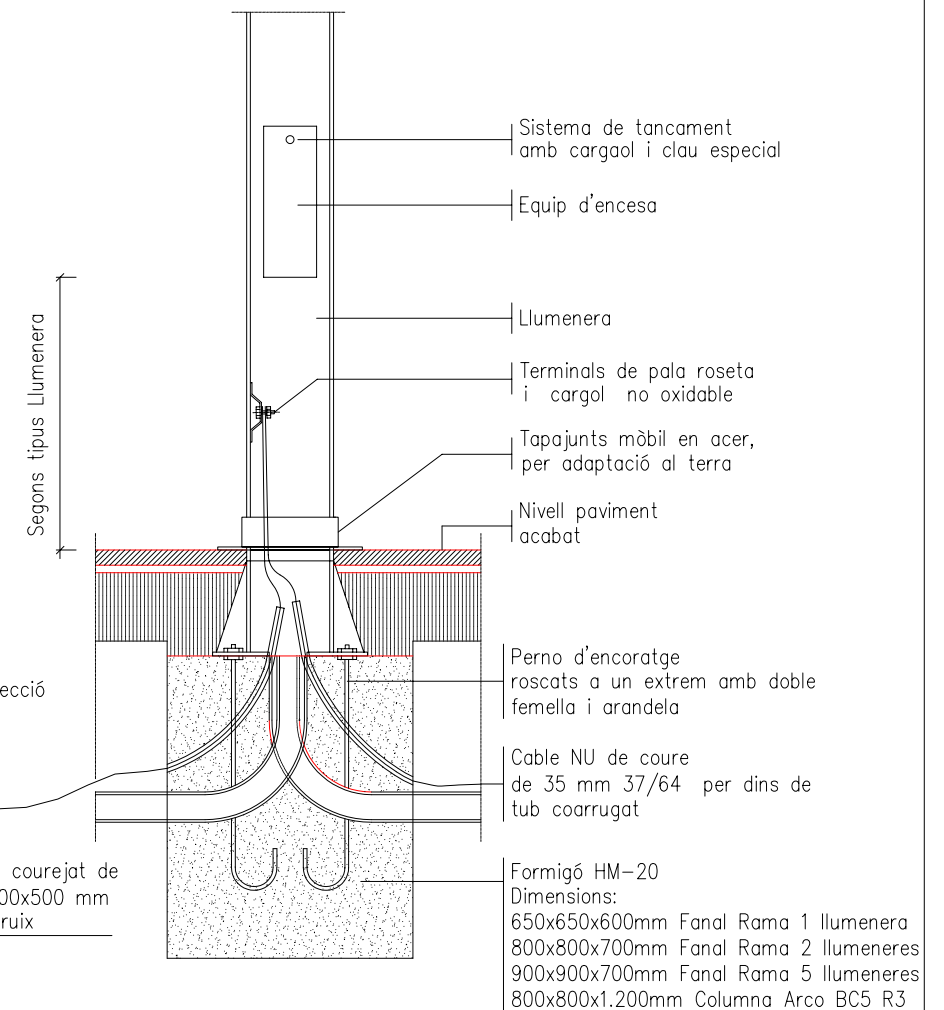

FONAMENT COLUMNA TIPUS I PLACA DE TERRA  
ESCALA 1:20

NOTA: Es posaran a terra tots aquells elements metàl·lics que es trobin a menys de 2 metres d'un punt amb tensió.

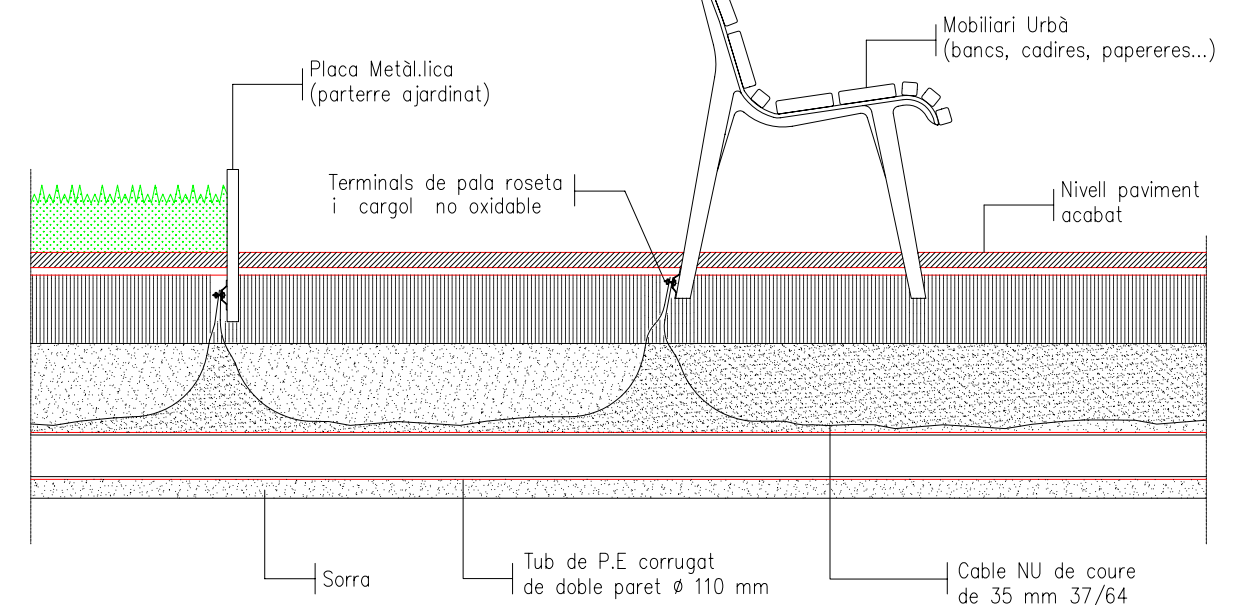

DETALL POSADA A TERRA DEL MOBILIARI URBÀ  
(BANCS, CADIRES, FONTS, PAPERERES, PLETINA METÀL·LICA...)  
ESCALA 1:20