



DETALL DE REDUCCIÓ EN POU DE REGISTRE DE PEAD
ESCALA 1:20

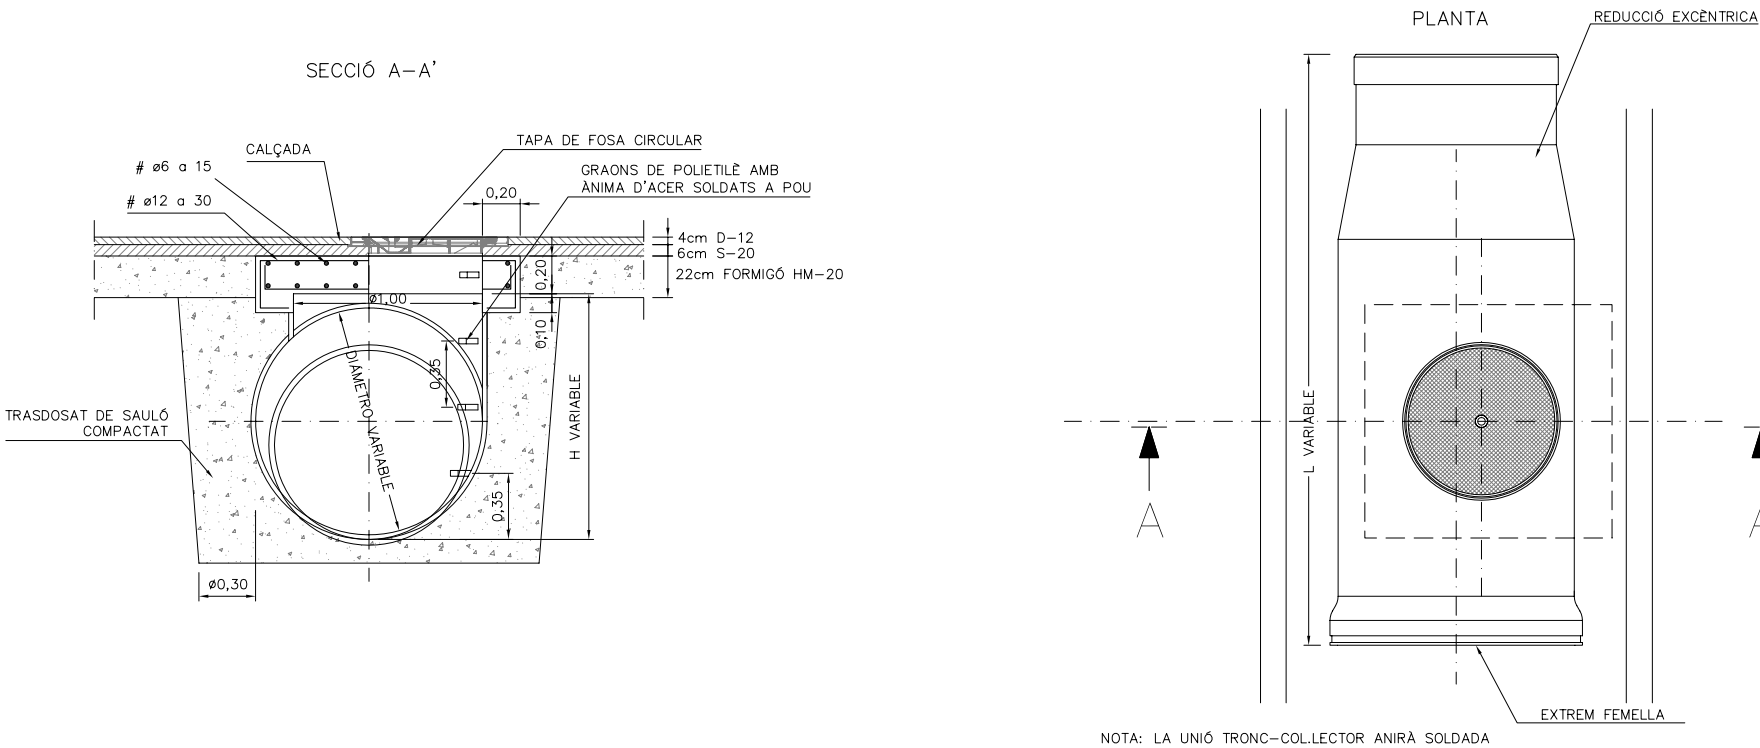

DETALL DE CONNEXIÓ DE TUB
DE PVC A COLLECTOR O POU DE PEAD
ESCALA 1:20

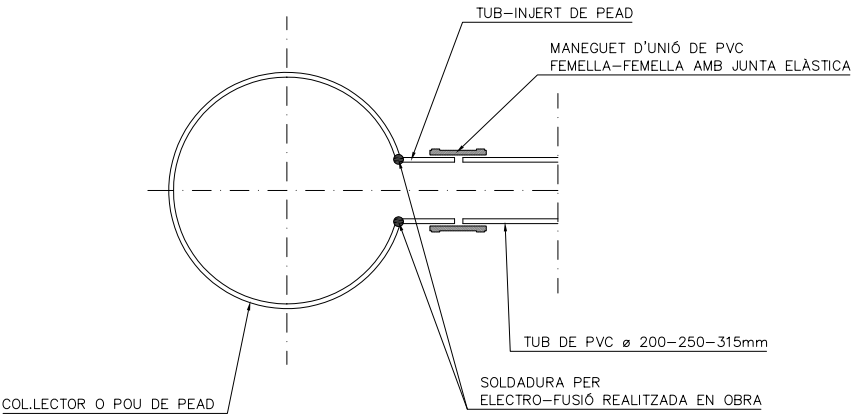

NOTA: UTILITZAR VARETA DE 4mm i FER UN CORDÓ
DE SOLDADURA AMB EXTRUDER PER DINS DE LA CANONADA
I UN ALTRE PER FORA

DIRECCIÓ DEL PROJECTE

Ajuntament del Prat de Llobregat
ÀREA DE PROJECTES URBANS I OBRES MUNICIPALS

EQUIP REDACTOR

eptisa

AUTORS DEL PROJECTE

CRISTINA ALONSO MIGUÉLZ

PROJECTE

TEXT REFÓS DEL PROJECTE EXECUTIU DE REORDENACIÓ DEL CARRER RIU LLOBREGAT.
FASE 3, ENTRE EL CARRER DEL RIU CARDENER I EL CARRER DEL RIU XÚQUER
REFERÈNCIA 08/03

TÍTOL DEL PLÀNOL

CLAVEGUERAM
DETALLS
ARXIU 10CF04.DWG

ESCALA

1:20
0 0.2 0.4 1.0m

ORIGINALS DIN-A1

Nº DE PLÀNOL

Nº FULL
4 DE 4

10.C