
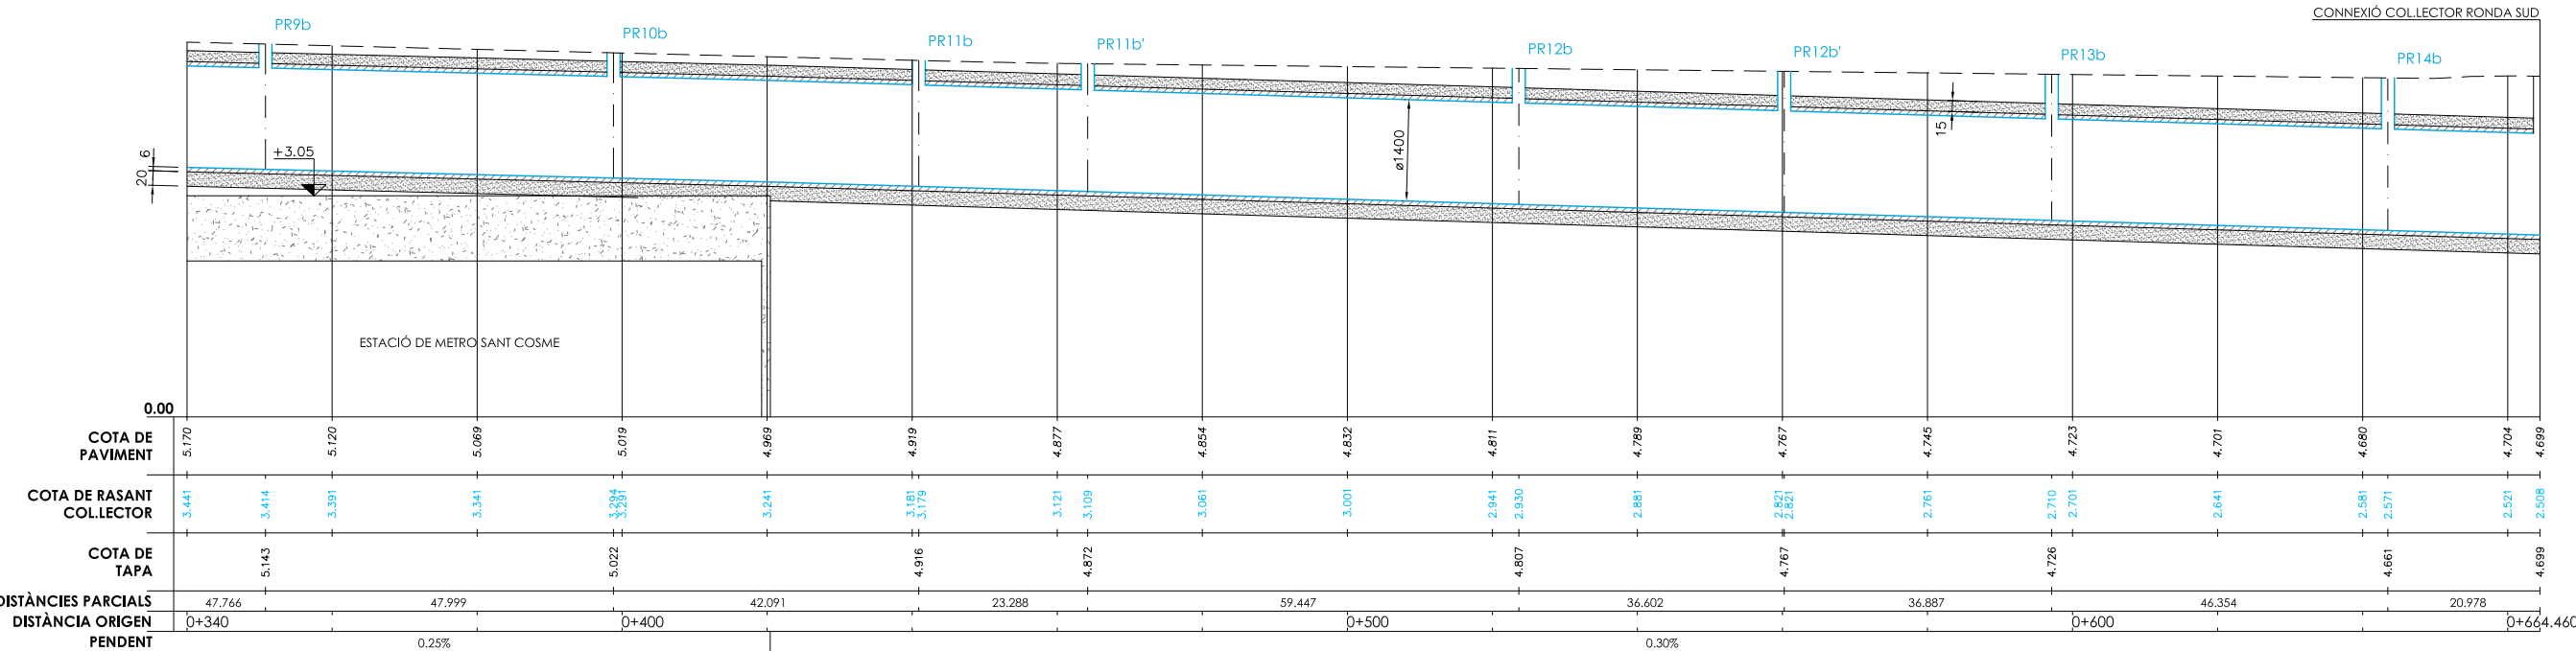


LONGITUDINAL COLLECTOR B

ESCALA H=1:500
ESCALA V=1:50

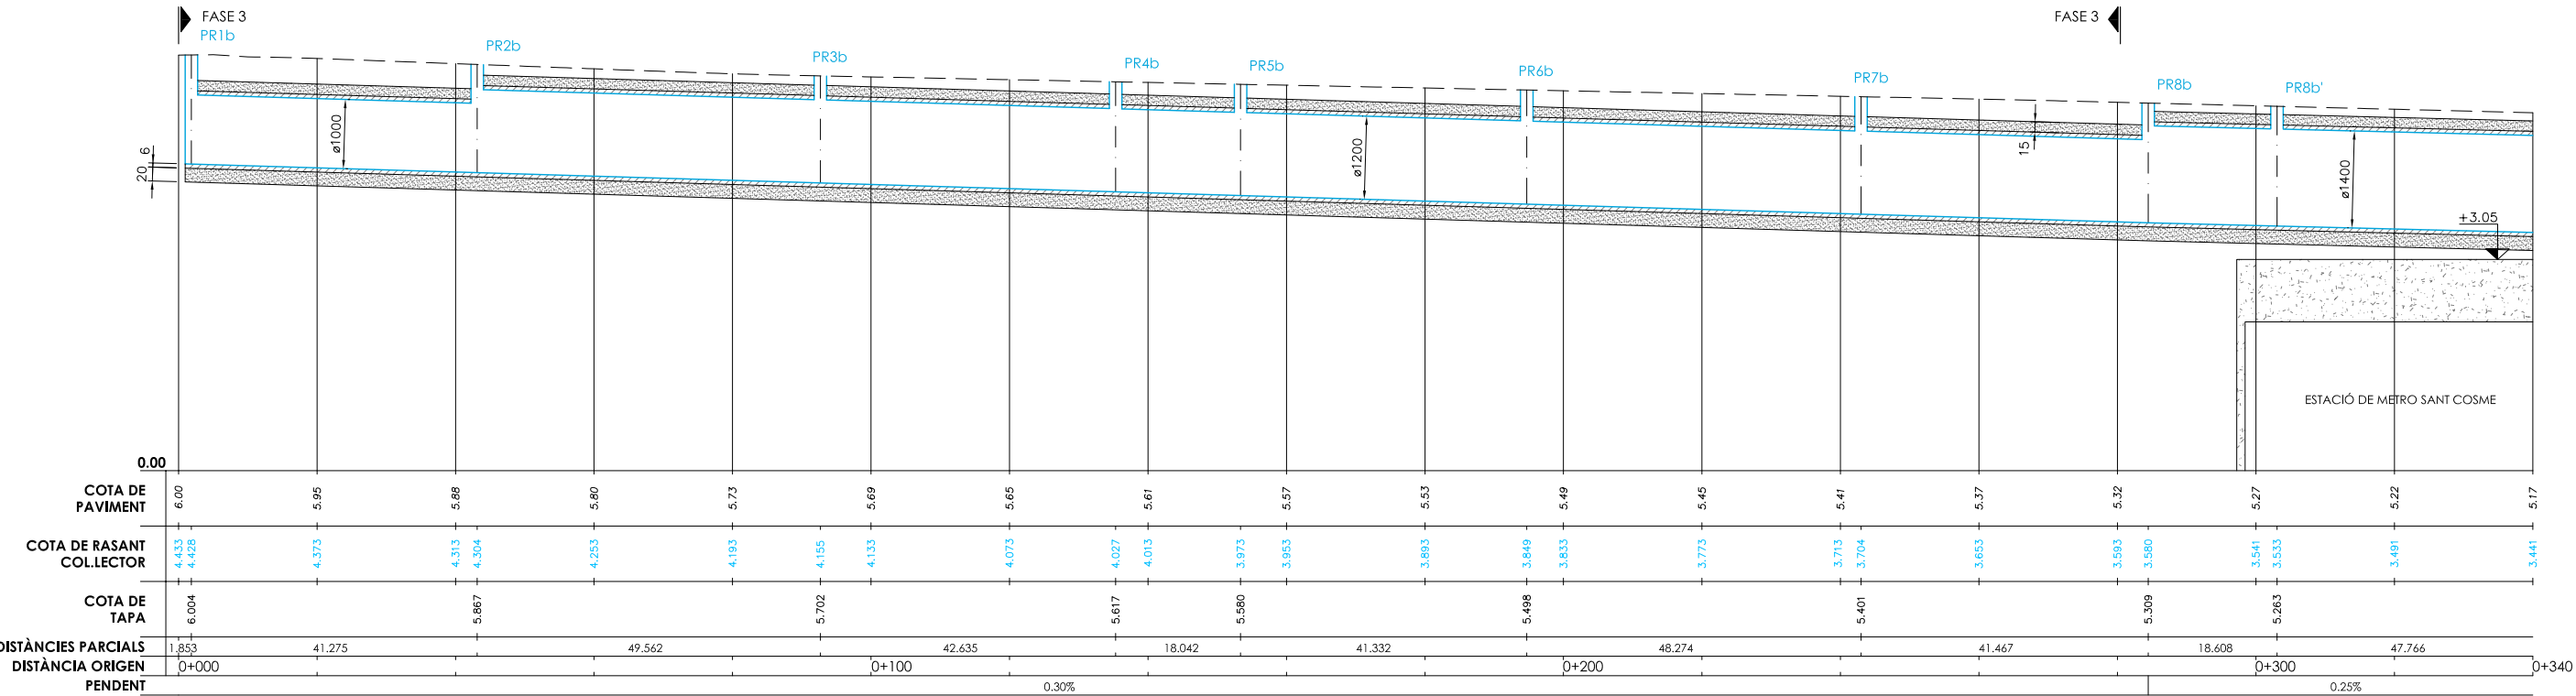

DIRECCIÓ DEL PROJECTE

Ajuntament del Prat de Llobregat

ÀREA DE PROJECTES URBANS I OBRES MUNICIPALS

EQUIP REDACTOR

DATA
JUNY 2009

eptisa

AUTORS DEL PROJECTE

CRISTINA ALONSO MIGUÉLEZ

PROJECTE

TEXT REFÓS DEL PROJECTE EXECUTIU DE REORDENACIÓ DEL CARRER RIU LLOBREGAT.
FASE 3, ENTRE EL CARRER DEL RIU CARDENER I EL CARRER DEL RIU XÚQUER

REFERÈNCIA
08/03

TÍTOL DEL PLANOL

CLAVEGUERAM
PERFIS LONGITUDINALS
COLLECTOR B
ARXIU
10BF02.DWG

ESCALA

H=1:500 / V=1:50

0 5 10 25m

ORIGINALS DIN-A1

Nº DE PLANOL

Nº FULL
2 DE 2

10.B