



CROQUIS DETALLS DE REG PER DEGOTEIG EN ARBRES
D'ALINEACIÓ I DETALL DE TUBULARS EN PAVIMENTS

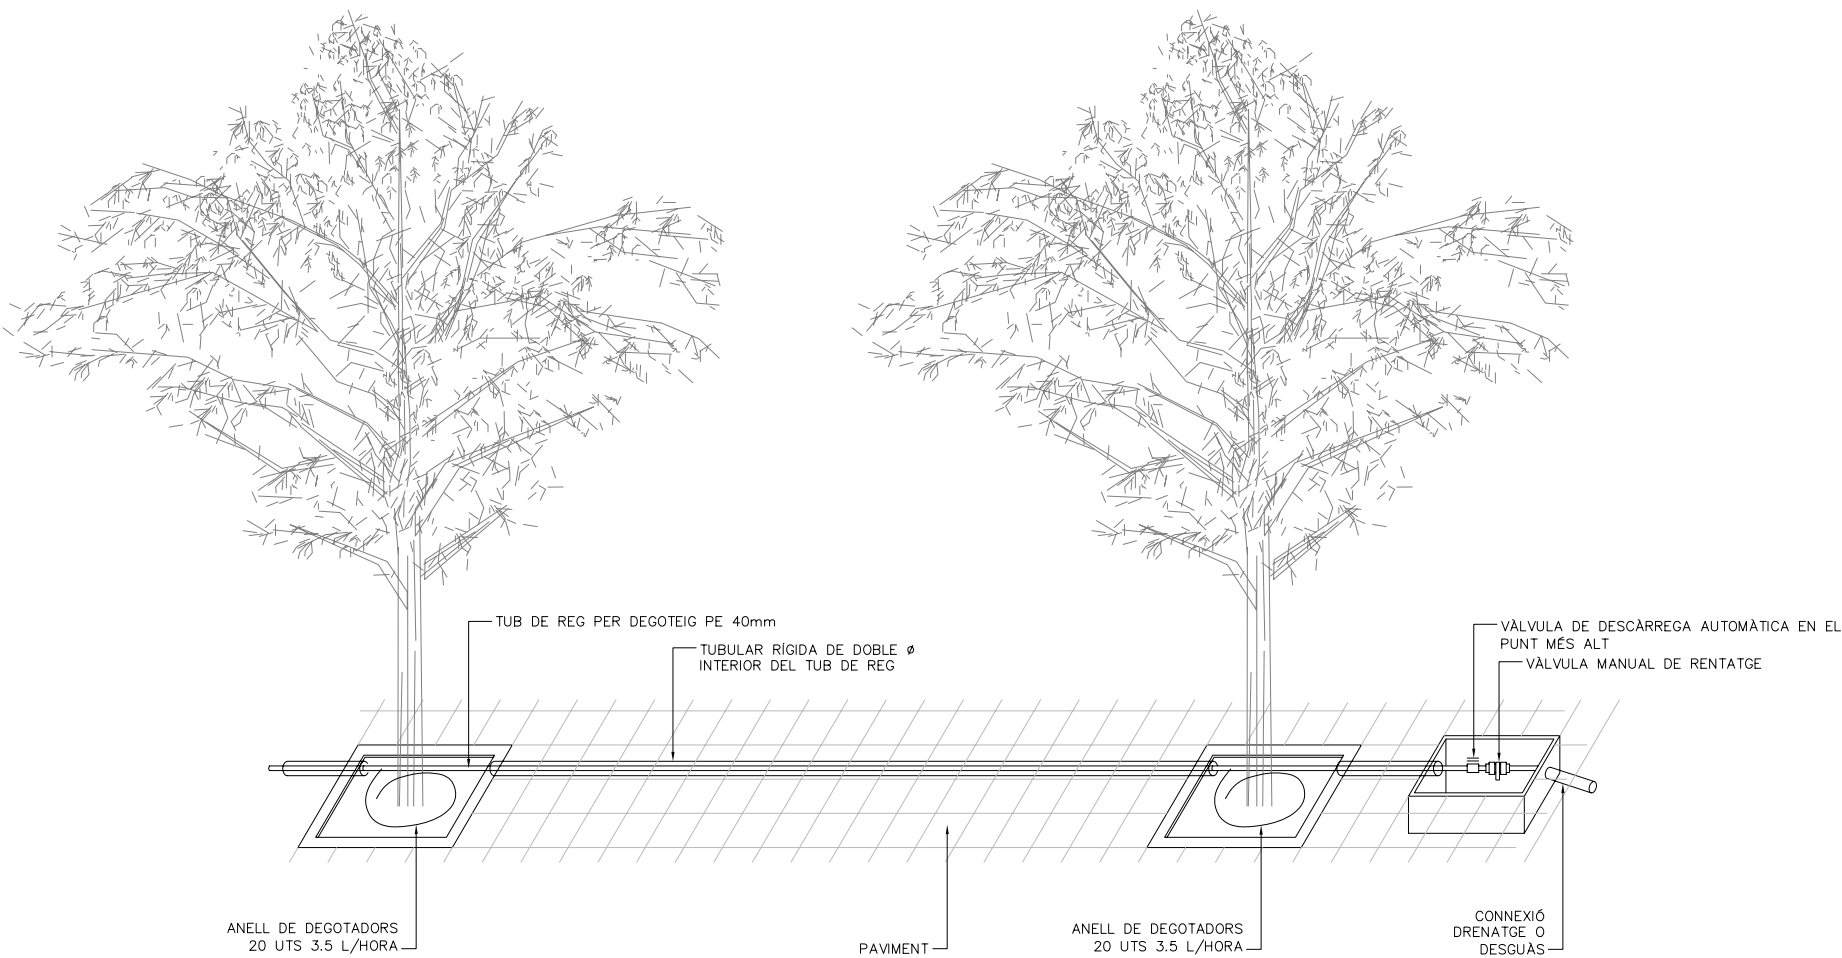

DETALL DE REG PER DEGOTEIG

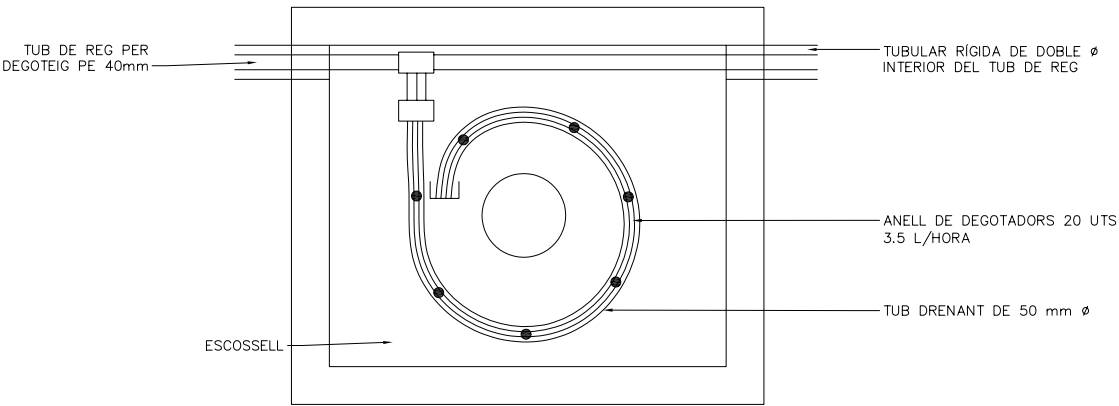

DETALL PLANTA

NOTA:
LES CONNEXIONS DEL TUB DELS DEGOTADORS AMB EL TUB
DE REG SERÀN REGISTRABLES A L'ESCOSSELL DE L'ARBRE