



DETALL RASA TIPUS PER A ENTUBAR CABLES
ESCALA 1:10

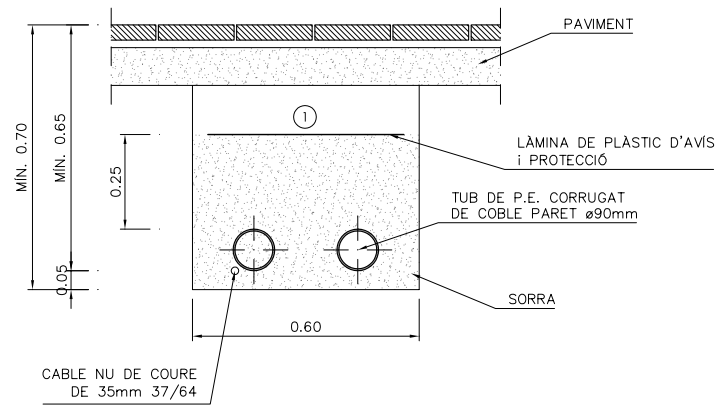

① REPLÈ DE LES RASES AMB MATERIAL PURGAT SENSE PEDRES SUPERIORS A Ø 8CM. I COMPACTAT AL 98%.

DETALL ARQUETA TIPUS I TAPA
ESCALA 1:10

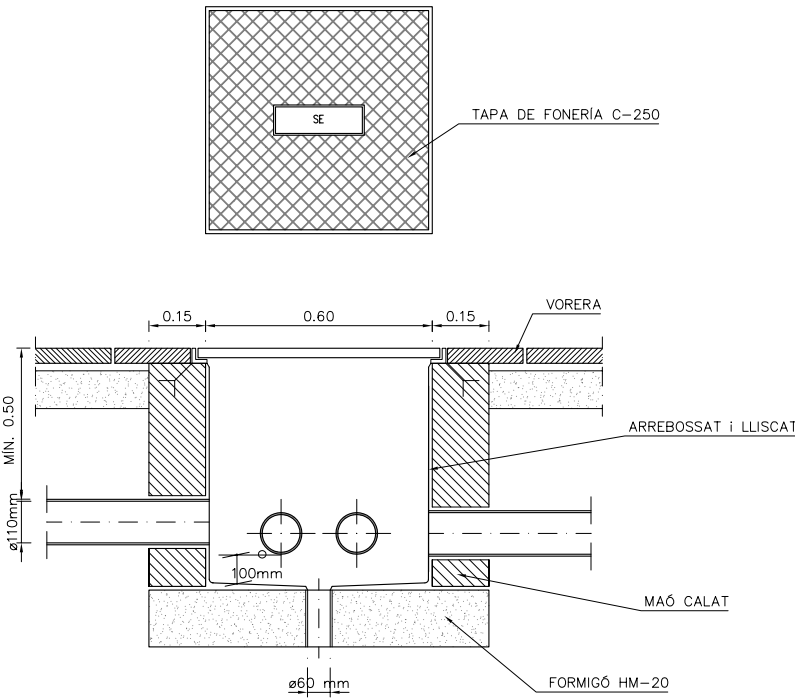

DIRECCIÓ DEL PROJECTE

Ajuntament del Prat de Llobregat
ÀREA DE PROJECTES URBANS I OBRES MUNICIPALS

EQUIP REDACTOR

DATA
JUNY 2009

eptisa

AUTORS DEL PROJECTE

CRISTINA ALONSO MIGUÉLEZ

PROJECTE

TEXT REFÓS DEL PROJECTE EXECUTIU DE REORDENACIÓ DEL CARRER RIU LLOBREGAT.
FASE 3, ENTRE EL CARRER DEL RIU CARDENER I EL CARRER DEL RIU XÚQUER
REFERÈNCIA
08/03

TÍTOL DEL PLÀNOL

SEMAFORITZACIÓ
DETALLS
ARXIU
148F01.DWG

ESCALA

1:10
0 0.1 0.2 0.5m

ORIGINALS DIN-A1

Nº DE PLÀNOL

Nº FULL
1 DE 1

14.B