
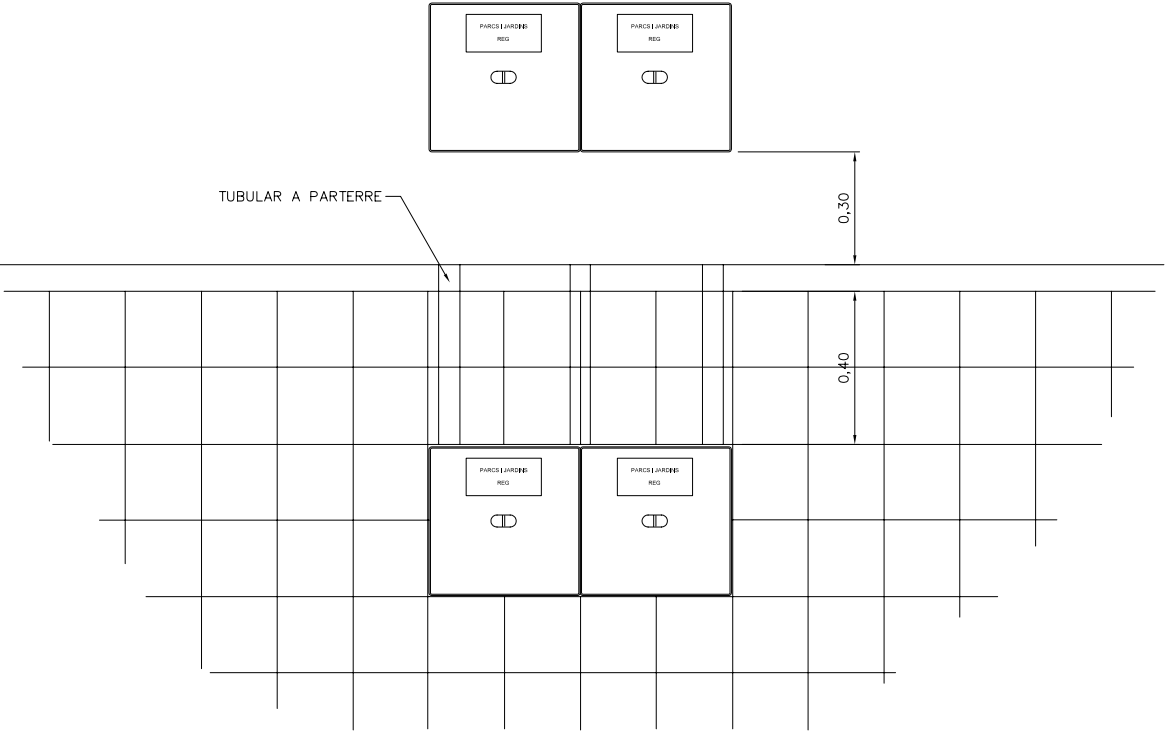


DISPOSICIÓ DE PERICONS AMB TAPA DE FOSA
NORMALITZADA PARCS I JARDINS

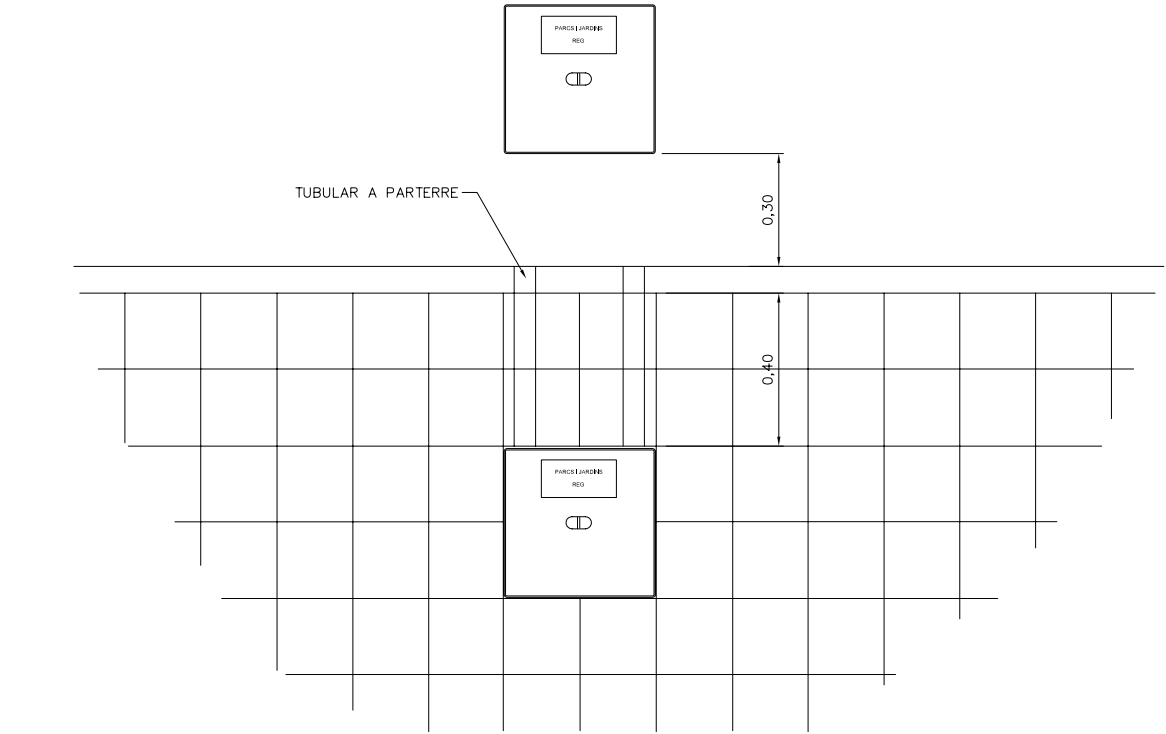

DIRECCIÓ DEL PROJECTE

Ajuntament del Prat de Llobregat
ÀREA DE PROJECTES URBANS I OBRES MUNICIPALS

EQUIP REDACTOR

DATA
JUNY 2009

eptisa

AUTORS DEL PROJECTE

CRISTINA ALONSO MIGUÉLEZ

PROJECTE

TEXT REFÓS DEL PROJECTE EXECUTIU DE REORDENACIÓ DEL CARRER RIU LLOBREGAT.
FASE 3, ENTRE EL CARRER DEL RIU CARDENER I EL CARRER DEL RIU XÚQUER
REFERÈNCIA
08/03

TÍTOL DEL PLÀNOL

JARDINERIA I REG
DETALLS
ARXIU
11CF03.DWG

ESCALA

1:10

0 0.1 0.2 0.5m

ORIGINALS DIN-A1

Nº DE PLÀNOL

Nº FULL
3 DE 4

11.C